

JOHTOKUNNAN KOKOUS

Aika: 16.4.2026 klo 18.00 – 18.32
Paikka: Hybridi-kokous Kirkkotie 49, 04310 Tuusula

LÄSNÄ JÄSENET

Kirsi Santala (pj.)
Satu Salmela-Vierisalo (vpj.)-etä
Laila Malinen varajäsen (Aulanko)
Virva Haikonen
Sampo Kauranne klo 18.04 § 11
Esa Koskinen-etä
Kristiina Lindroos-etä
Mika Merano -etä
Peter Ruonakoski -etä

LÄSNÄ MUUT OSALLISTUJAT

Mari Heinonen-etä	toimialajohtaja, HSY
Toni Huuha -etä	toimitusjohtaja, Järvenpää
Ville Alatyppö-etä	toimialajohtaja, Kerava
Jukka Sahlakari-etä	liikelaitoksen johtaja, Tuusula
Kari Korhonen	esittelijä
Leni Lappalainen	kokoussihteeri

POISSA

Iida Hyytinen
Matti Huttunen

LAILLISUUS JA PÄÄTÖSVALTAISUUS

Kokous todettiin laillisesti koolle kutsutuksi ja päätösvaltaiseksi

PÖYTÄKIRJAN TARKASTAJAT

Kristiina Lindroos ja Peter Ruonakoski

ASIAT

§:t 11–16

PÖYTÄKIRJAN NÄHTÄVÄNÄPITO

Kuvesin toimisto, Kirkkotie 49,
04310 Tuusula. 20.4.2026 klo 9–14.
Tämän jälkeen pöytäkirja on yleisesti nähtävillä
www.kuvesi.fi / päätökset.

ASIALUETTELO

Jk 11 § TOIMITUSJOHTAJAN VIRAN TÄYTTÄMINEN

Oheisena 1 Työryhmän kokousmuistio, 02_2026-03-17

Oheisena 2 Työryhmän kokousmuistio, 03_2026-04-08

Liite 1 Hakuilmoitus

Jk 12 § SOPIMUS JÄTEVEDENSIIRTOVIEMÄRIN SUUNNITTELUSTA JA RAKEN- TAMISESTA

Liite 2 Jäteveden siirtoviemärin sopimus ja karttaliite

Jk 13 § SIDONNAISUUSILMOITUKSET

Liite 3 Sidonnaisuusilmoitukset

Jk 14 § RANTAMON KOSTEIKON KUNNOSTUS

Oheisena 3 Hankekuvaus

Jk 15 § TOIMITUSJOHTAJAN PÄÄTÖKSET

Jk 16 § TIEDOTUSASIAT

Oheisena 4 Keravanjokiviesti 1–2026

Jk 11 § TOIMITUSJOHTAJAN VIRAN TÄYTTÄMINEN

Rekrytointia valmisteleva työryhmä on kokoontunut 17.3.2026, kokouksen muistio on oheisena 1. Tässä kokouksessa työryhmä valitsi konsultin mukaan työryhmään ja toimitusjohtaja teki valintaa koskevan päätöksen työryhmän valinnan mukaisesti. Tarjousten perusteella edullisimman tarjouksen teki MPS Career Oy, joka valittiin avustamaan työryhmää rekrytoinnissa.

Työryhmä kokoontui seuraavan kerran 8.4.2026, jolloin mukana oli myös valittu konsultti. Kokouksen muistio on oheisena 2. Työryhmän luonnosteleva hakuilmoitus on liitteenä 1.

Yhtymäkokous on kokouksessaan 14.4.2026 vahvistanut toimitusjohtajan viran kelpoisuusvaatimukset johtokunnan - kokouksessaan 5.3.2026 - tekemän esityksen mukaisesti.

Rekrytointiaikataulun mukaisesti tässä kokouksessa johtokunnan tulee vahvistaa hakuilmoitus ja julistaa virka haettavaksi.

Oheisena 1 Työryhmän kokousmuistio 02_2026-03-17

Oheisena 2 Työryhmän kokousmuistio 03_2026-04-08

Liite 1 Hakuilmoitus

Toimitusjohtaja:

Johtokunta:

- merkitsee työryhmän kokousmuistiot tiedoksi
- julistaa toimitusjohtajan viran haettavaksi ja
- hyväksyy liitteenä 1 olevan hakuilmoituksen

Päätös:

Ehdotus hyväksyttiin esityksen mukaisesti.



Katso kaikki MPS:n työpaikat



Toimitusjohtaja

Nykyisen viranhaltijan jäädessä eläkkeelle Keski-Uudenmaan vesi kuntayhtymä ja Keski-Uudenmaan vesiensuojelun liikelaitoskuntayhtymä hakee uutta kokenutta

TOIMITUSJOHTAJAA

Toimitusjohtaja vastaa kuntayhtymien toiminnan johtamisesta, kehittämisestä ja taloudesta hallituksen ja johtokunnan linjausten mukaisesti.

Valittavan toimitusjohtajan kanssa tehdään johtajasopimus molempien kuntayhtymien lukuun.

Viran kelpoisuusehtona on diplomi-insinöörin tai vastaava ylempi korkeakoulututkinto, johtamiskokemus ja hyvä ammatillinen vesihuollon osaaminen. Muita keskeisiä osaamisalueita ovat henkilöstöjohtaminen, talous- ja kunnallishallinnon tuntemus, hankintaosaaminen, sosiaaliset taidot sekä vakuuttava suullinen ja kirjallinen ilmaisutaito. Lisäksi edellytetään kaksikielisellä toimialueella vaadittavaa kotimaisten kielten taitoa. Eduksi katsotaan myös kokemus vesienhoitotyöstä sekä muu kielitaito.

Tehtävässä noudatetaan kuuden kuukauden koeaikaa. Valitun henkilön on toimitettava hyväksyttävä todistus terveydentilastaan. Valitulle henkilölle tehdään turvallisuusselvitys.

Keski-Uudenmaan Vesi on luotettava ja vakaa työnantaja. Olemme panostaneet merkittävästi henkilökunnan hyvinvointiin.

Tarjoamme henkilöstöetuja, jotka tukevat kokonaisvaltaista hyvinvointia ja jaksamista, mm. virike-etuja, lounasetua sekä laajan työterveyshuollon.


Haethan tehtävää jättämällä hakemuksesi ansioluetteloineen ja palkkatoivomuksineen **14.6.2026** mennessä hakulomakkeen kautta.

Lisätietoja tehtävästä antavat nykyinen toimitusjohtaja Kari Korhonen, p. 044 200 2540, ti 12.5. klo 8-15 ja ke 27.5. klo 8-15 sekä MPS Executive & Boardin seniorikonsultti Jussi Kärkkäinen, p. 041 468 6341, pe 8.5. klo 13.30-14 sekä to 28.5. klo 14.00-14.30.

Keski-Uudenmaan Vesi Kuntayhtymä

Keski-Uudenmaan Vesi Kuntayhtymä on tukkuvesilaitos, joka tuottaa jäsenkunnilleen puhdasta juomavettä, www.kuvesi.fi.

Keski-Uudenmaan vesiensuojelun liikelaitoskuntayhtymä (KUVES) on tukkuviemärlaitos, joka johtaa pääosin samojen kuntien alueilta jätevedet Viikinmäen puhdistamolle sekä kunnostaa toimialueensa vesistöjä. Keski-Uudenmaan Vesi Kuntayhtymä vastaa molempien kuntayhtymien operatiivisesta toiminnasta.

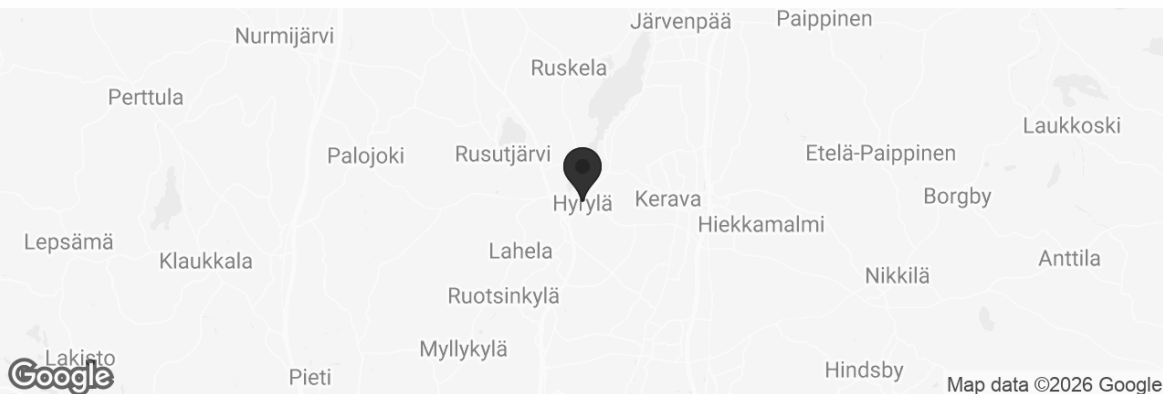[Kotisivu](#)**Sijainti:** Tuusula

EXECUTIVE & BOARD

Rekrytointi toteutetaan yhteistyössä MPS-Yhtiöiden kanssa

MPS Executive & Board on yksi johtavista suorahakuyrityksistä Suomessa. Toimintamme perustuu korkeaan laatuun ja ehdottomaan luottamuksellisuuteen. Kansainvälinen verkostomme mahdollistaa toimeksiantojen toteuttamisen sekä ulkomailla että kotimaassa. Tuemme asiakkaittemme menestystä löytämällä sopivimmat avainhenkilöt.

Jk 12 § SOPIMUS JÄTEVEDENSIIRTOVIEMÄRIN SUUNNITTELUSTA JA RAKENTAMISESTA

Järvenpään läpi kulkevaan siirtoviemäriin jätevesiä johdetaan Järvenpään lisäksi Tuusulan ja Mäntsälän toiminta-alueilta. Nykyinen siirtoviemäri kulkee Järvenpään keskustan läpi ja sen kapasiteetti on verkostotarkastelussa todettu olevan täynnä. Kapasiteetin täytyessä siirtoviemärin riskinä on mm. ylivuodot kaupunkialueella sekä Tuusulanjärveen.

Tarkasteluissa on todettu tarve uuden siirtoviemärin rakentamiselle Nummenkylän ja Ristinummen välille. Uuden siirtoviemärin koko on 500 mm ja materiaali PEH:ä, paineviemärinlinjan pituus on noin 10,8 km. Linjalla on yksi linjapumppaamo.

Järvenpään Vesi sijoittaa - osalla matkaa - samaan kaivantoon oman vesijohdon 280 PEH ja vastaa sen kustannuksista täysimääräisesti sekä materiaalien että työn osalta. Tämä osaltaan keventää yhteisen osuuden rakentamiskustannuksia.

Hankkeen suunnittelu alkoi vuoden 2022 lopulla yleissuunnittelulla ja mallinnuksella. Rakennussuunnittelu käynnistyi vuonna 2024 ja valmistui viime vuonna. Sopimusneuvottelut käynnistettiin viime vuoden alkupuolella.

Jätevedensiirotoviemäriä käyttävät vesilaitokset ovat varanneet jätevedensiirotoviemäriin tarvitsemansa kapasiteettivaraukset vuoteen 2040. Siirtolinjan mitoitus on tehty mallinnustarkastelulla sopijapuolten antamien varausten pohjalta.

Hankkeen kustannusarvio on noin 9,2 M€ (alv 0 %). Sopimusneuvotteluissa osapuolten kesken on päädytty seuraaviin kustannusosuuksiin:

Järvenpään Vesi	31,83 %
KUVES	31,83 %
Nivos Vesi ja Lämpö	4,50 %
Tuusulan Vesi	31,83 %

Mikäli hanke toteutuu kustannusarvion mukaisella 9,2 M€:lla, KUVES:in osuus olisi 2 933 005 €.

Kuvesin mukana olo hankkeessa perustuu kahteen tekijään:

Perussopimuksen mukaan KUVES korvaa Järvenpään kaupungille ne lisäkustannukset, jotka aiheutuvat viemärin rakentamisesta Järvenpään omaa tarvetta suuremmaksi Tuusulan Kellokosken jätevesien vuoksi.

KUVESin Tervanokan jätevesipumppaamolta Keravalle johtavan viemärinlinjan kapasiteetti on myös tulossa täyteen ja sen kapasiteettia joudutaan lähivuosina lisäämään. Edellä mainittu uusi viemärinlinja liittyy KUVES:n viemärinlinjaan noin 2,5 km:n kohdalla Tervanokasta Keravan suuntaan. Kun edellä mainittu uusi viemärinlinja rakennetaan ei KUVES:n tarvitse lisätä oman viemärinlinjan alkuosan kapasiteettia 2,5 km:n matkalta. Kustannusarvion mukaan Tervanokalta Keravalle johtavan linjan alkuosan rakentaminen (2,5 km) tulisi kustantamaan 6 345 600 € (alv 0 %).

Siirtoviemärin rakentamista koskien on yhdessä laadittu alustava toteutusaikataulu, joka tarkentuu myöhemmin. Sen mukaan hanke etenee seuraavasti:

- toukokuu 2026, sopimuksen allekirjoitus
- syyskuu 2026 urakan kilpailutus
- tammikuu 2027 – lokakuu 2028 rakentaminen.

Hanketta on esitelty aiemmin johtokunnalle 27.11.2025 Gustavelundissa pidetyssä seminaarissa sekä johtokunnan kokouksessa 11.12.2025 § 35.

Liite 2 Jäteveden siirtoviemäriin sopimus ja karttaliite

Toimitusjohtaja:

Johtokunta hyväksyy liitteenä 2 olevan sopimuksen ja valtuuttaa toimitusjohtajan allekirjoittamaan sopimuksen sekä tekemään siihen tarvittaessa pieniä teknisiä tarkennuksia. Sopimus voidaan allekirjoittaa vain, jos kaikki osapuolet hyväksyvät sopimuksen yhtäpitävin päätöksin.

Päätös:

Ehdotus hyväksyttiin esityksen mukaisesti.

SOPIMUS

Sopimus uuden jätevedensiirtoviemärin (Tuusulan Kellokoski – Järvenpää Ristinummi) suunnitteluun ja rakennuttamiseen liittyvistä sopijapuolten vastuista ja velvoitteista sekä näihin liittyvien kustannusten jaosta

1. Sopijapuolet

Järvenpään Vesi (Y-tunnus 0126541-4, Järvenpään kaupungin vesiliikelaitos)

Osoite: Sibeliuksenkatu 8, PL 41, 04401 Järvenpää

Yhteyshenkilö: Toni Huuha

Tuusulan Vesi / Tuusulan Kunta (Y-tunnus 0131661-3)

Osoite: Moukarinkuja 4, PL 60, 04301 Tuusula

Yhteyshenkilö: Jukka Sahlakari

Nivos Vesi ja Lämpö Oy (Y-tunnus 2519715-3)

Osoite: Porvoontie 23, 04600 Mäntsälä

Yhteyshenkilö: Juha Voho

Keski-Uudenmaan vesiensuojelun liikelaitoskuntayhtymä (Y-tunnus 0202691-7)

Osoite: Kirkkotie 49, 04310 Tuusula

Yhteyshenkilö: Kari Korhonen

Jäljempänä yhdessä ”Sopijapuolet” ja kukin yksin asiayhteyden mukaan ”Sopijapuoli”.

Järvenpään Vesi, Nivos Vesi ja Lämpö Oy ja Tuusulan Vesi tulevat olemaan tämän sopimuksen mukaista uutta jätevedensiirtoviemäriä käyttäviä vesilaitoksia. Sopimuksessa jäljempänä yhdessä ”Jätevedensiirtoviemäriä käyttävät vesilaitokset” ja kukin yksin asiayhteyden mukaan ”Jätevedensiirtoviemäriä käyttävä vesilaitos”.

2. Sopimuksen tarkoitus ja kohde

Sopijapuolten tarkoituksena on suunnitella ja rakennuttaa uusi jätevedensiirtoviemäri. Kyseessä on Tuusulan Kellokoski – Järvenpää Ristinummi välille rakentuva jätevedensiirtoviemäri, jossa johdetaan siirtoviemäriä käyttävien vesilaitosten jätevesiä. Sopijapuolet omistavat valmistuneen Jätevedensiirtoviemärin. Suunnittelu- ja rakennuskustannus ja omistusosuudet määräytyvät tämän sopimuksen kohdan 4 mukaan.

SOPIMUS

Järvenpään Vesi, Tuusulan Vesi ja Keski-Uudenmaan vesiensuojelun liikelaitoskuntayhtymä ovat teettäneet yhteisellä päätöksellä yleissuunnitelman ja rakennussuunnitelman Jätevedensiirtoviemäriin toteuttamisesta, jotka Järvenpään Vesi on ohjannut ja toimittanut suunnitelmat kommentoiville sopijapuolille yhdessä sovitun mukaisesti. Sopijapuolten tavoitteena on kilpailuttaa näiden suunnitelmien mukaisesti Jätevedensiirtoviemäriin rakentaminen vuonna 2026 ja käynnistää Jätevedensiirtoviemäriin rakentaminen vuonna 2027. Jätevedensiirtoviemäriin kokonaiskustannusarvio on noin 9,2 miljoonaa euroa. Tässä sopimuksessa sovitun mukaan Järvenpään Vesi vastaa Jätevedensiirtoviemäriin rakennuttamishankkeen vetämisestä eli toimii hankkeelle nimettynä hankintayksikkönä. Järvenpään Vesi rakennuttaa Jätevedensiirtoviemäriin kanssa samaan kaivantoon vesijohtoa n. 6,3 kilometriä. Tämän vesijohdon rakennuttamiseen ja rakentamiseen liittyvistä kustannuksista vastaa kokonaisuudessaan Järvenpään Vesi.

Keski-Uudenmaan vesiensuojelun liikelaitoskuntayhtymän, jäljempänä "KUVES", jäsenyhteisöjä ovat Järvenpään ja Keravan kaupungit sekä Tuusulan kunta ja Helsingin seudun ympäristöpalvelut -kuntayhtymä. KUVESin tehtävänä on huolehtia jäsenyhteisöjensä viemärivesien poisjohtamisesta.

Jätevedensiirtoviemäriin rakentaminen auttaa merkittävästi KUVESin Järvenpään Tervanokan jätevedenpumppaamon ja siitä lähtevän jätevesiviemäriin viemärintikapasiteettia ja siirtää pitkälle tulevaisuuteen uuden alustavasti varauksessa olevan KUVESin rinnakkaisviemäriin rakentamista Tervanokan pumppaamolta Ristinummelle. Tervanokan pumppaamon maksimikapasiteetti ylitetään nykytilanteessa sateisimmilla hetkillä ja vastaavasti tällöin Järvenpään alueella jätevedensiirtolinjat ovat täynnä ennen Tervanokan pumppaamaa.

Tämän sopimuksen kohteena on uuden Jätevedensiirtoviemäriin suunnitteluun ja rakennuttamiseen liittyvistä Sopijapuolten vastuista ja velvoitteista sekä näihin liittyvien kustannusten jaosta sopiminen. Jätevedensiirtoviemäriin käytöstä, käyttökustannuksista ja niiden jakamisesta sovitaan erikseen voimassa olevien sopimusten pohjalta.

Rakennushankkeen edetessä Sopijapuolet sopivat suunnitteluun ja rakentamiseen liittyvissä sopimuksissa suunnittelijan ja urakoitsijan velvollisuudesta laskuttaa osapuolia tämän sopimuksen kohdassa 4 olevan kustannustenjakoa koskevan prosenttiosuuden mukaisesti.

Jätevedensiirtoviemäriin valmistuttua sen käytöstä huolehtii Järvenpään Vesi.

Nykyisin toiminnassa olevan viemäriinlinjan käytöstä tehdyt sopimukset uusitaan ennen kuin Jätevedensiirtoviemäri otetaan käyttöön. Voimassa olevia sopimuksia noudatetaan, kunnes Sopijapuolet ovat sopineet muutoksista.

Nykyisin käytössä olevan viemäriinlinjan käytöstä ja käyttökustannuksista jatkossa sovitaan käyttö sopimusten laatimisen yhteydessä.

3. Sopimuksen voimassaolo ja sopimuskausi

SOPIMUS

Tämä sopimus tulee voimaan, kun kaikki sopijapuolet ovat sen toimivaltaisissa toimielimissään hyväksyneet, nämä päätökset ovat tulleet lainvoimaisiksi ja jokainen Sopijapuoli on allekirjoittanut sopimuksen. Sopimus on voimassa rakennusurakan takuujän loppuun saakka.

Tavoitteena on, että hankkeen valmistelu voidaan käynnistää viivytyksettä.

Tämä sopimus on hyväksytty seuraavilla päivämäärillä:

Järvenpään Vesi [pp.kk.vvvv]

Keski-Uudenmaan vesiensuojelun liikelaitoskuntayhtymä [pp.kk.vvvv]

Nivos Vesi ja Lämpö Oy [pp.kk.vvvv]

Tuusulan Vesi [pp.kk.vvvv]

4. Kustannusten jakaminen

Sopimuksen kohdassa 2 on kuvattu hankkeen perusteet, rakennuttaminen ja miten laskutus jaetaan Sopijapuolille.

Jätevedensiirtoviemäriin johdetaan Järvenpään, Mäntsälän ja Tuusulan kuntien jätevesiä. Jätevedensiirtoviemäriä käyttävät vesilaitokset ovat varanneet Jätevedensiirtoviemäriin tarvitsemansa kapasiteettivaraukset vuoteen 2040.

Tällä sopimuksella Sopijapuolet sopivat tämän sopimuksen mukaisten kustannusten jakautumisesta Jätevedensiirtoviemäriä käyttävien vesilaitosten kesken seuraavasti:

Sopijapuolet	Osuus Prosentteina
Järvenpää Vesi	31,83 %
KUVES	31,83 %
Nivos Vesi ja Lämpö	4,50 %
Tuusula Vesi	31,83 %
Yhteensä	100,00 %

Taulukko 1

Taulukon prosenttiosuudet on neuvoteltu Sopijapuolten kesken ja ne perustuvat Sweco Finland Oy:n laatimaan kustannusarvioon, joka on laadittu vuonna 2025 valmistuneiden rakennussuunnitelmien pohjalta. Mikäli rakentamisvaiheessa syntyy kustannusarvioon nähden muutoksia, edellä mainitun taulukon 1 prosenttiosuuksin tarkennetaan kunkin Sopijapuolen maksuosuutta vastaavalla osuudella (+/-).

Rakennettavan jätevesiensuuntolinjan jätevesimäärät pohjautuvat kunkin Sopijapuolen ilmoittamaan jätevesimäärän kapasiteettivaraukseen omalta osaltaan. Siirtolinjan mitoitus on tehty mallinnustarkastelulla Sopijapuolten antamien varausten pohjalta.

SOPIMUS

5. Salassapito

Sopijapuolet noudattavat viranomaisten toiminnan julkisuudesta annetussa laissa (621/1999) sekä muussa lainsäädännössä olevia salassapitoa ja julkisuutta koskevia säännöksiä.

6. Vahingonkorvaus

Sopijapuolet vastaavat kukin itsenäisesti niille tähän sopimukseen perustuvan tai liittyvän virheen takia maksettavaksi määrätyistä hyvitysmaksuista, vahingonkorvauksista ja oikeudenkäyntikuluista.

Mikäli em. maksuja määrätään Sopijapuolten maksettavaksi yhteisvastuullisesti tai muuten yksilöimättä, mikä osuus korvausvelvollisuudesta kohdistuu kullekin Sopijapuolelle, vastaavat Sopijapuolet näistä kustannuksista tämän sopimuksen kohdassa 4 sovittujen jakoperusteiden mukaisessa suhteessa.

Sopijapuolilla ei ole oikeutta saada toiselta Sopijapuolelta vahingonkorvausta, ellei Sopijapuoli ole aiheuttanut vahinkoa tahallisesti tai törkeällä tuottamuksella.

7. Sopimus ja sen liitteet

Tämä sopimus liitteineen korvaa Sopijapuolten välillä mahdollisesti aiemmin laaditut suulliset tai kirjalliset sopimukset, jotka koskevat uuden jätevedensiirtoviemärin suunnittelua ja rakennuttamista sekä niihin liittyviä Sopijapuolten vastuita ja velvoitteita sekä kustannusten jakoa.

Sopimuksen liitteet ovat keskeinen osa sopimusta. Tämän sopimuksen ja sen liitteiden ristiriitatilanteessa sovelletaan ensisijaisesti tätä sopimusta, ja vasta tämän jälkeen tämän sopimuksen liitteitä numerojärjestyksessä pienimmästä suurimpaan.

8. Sopimuksen siirtäminen

Sopimusta ei voi siirtää kolmannelle taholle ilman kaikkien Sopijapuolten ennakolta pyydettyä yhteistä kirjallista suostumusta. Sopijapuolella on kuitenkin oikeus siirtää sopimus saman konsernin toiselle yhtiölle.

9. Sopimuksen muuttaminen

Kaikki muutokset tai lisäykset tähän sopimukseen on tehtävä kirjallisesti ja vahvistettava kaikkien Sopijapuolten toimivaltaisten toimielinten päätöksin ja allekirjoituksin, jotta ne olisivat päteviä.

SOPIMUS

10.Sopimusehtojen tulkinta

Sopijapuolet toteavat, että sopimus on Sopijapuolten yhdessä neuvottelema.

Jos jokin sopimuksen ehto myöhemmin katsotaan pätemättömäksi tai mitättömäksi, ei se vaikuta koko sopimuksen pätevyYTEEN, vaan tällainen pätemätön tai mitätön ehto korvataan sellaisella ehdolla tai tulkinnalla, joka vastaa parhaiten Sopijapuolten tarkoitusta ja on lähimpänä pätemättömäksi tai mitättömäksi katsottua ehtoa.

11.Erimielisyyksien ratkaiseminen

Tähän sopimukseen sovelletaan Suomen lakia sen lainvalintasäännöksiä lukuun ottamatta.

Sopijapuolet ratkaisevat sopimusta koskevat erimielisyydet ensisijaisesti keskinäisin neuvotteluin. Jos Sopijapuolet eivät pääse neuvottelutulokseen, käsitellään asia Itä-Uudenmaan käräjäoikeudessa.

12.Sopimuskappaleet ja allekirjoitukset

Tätä sopimusta on laadittu neljä saman sisältöistä kappaletta, yksi kullekin Sopijapuolelle. Tämä sopimus on allekirjoitettu sähköisesti.

Allekirjoittajat:

[Nimi]

Järvenpään Vesi

[Nimi]

Keski-Uudenmaan vesiensuojelun liikelaitoskuntayhtymä


[Nimi]

Nivos Vesi ja Lämpö Oy

[Nimi]

Tuusulan kunta

Liitteet

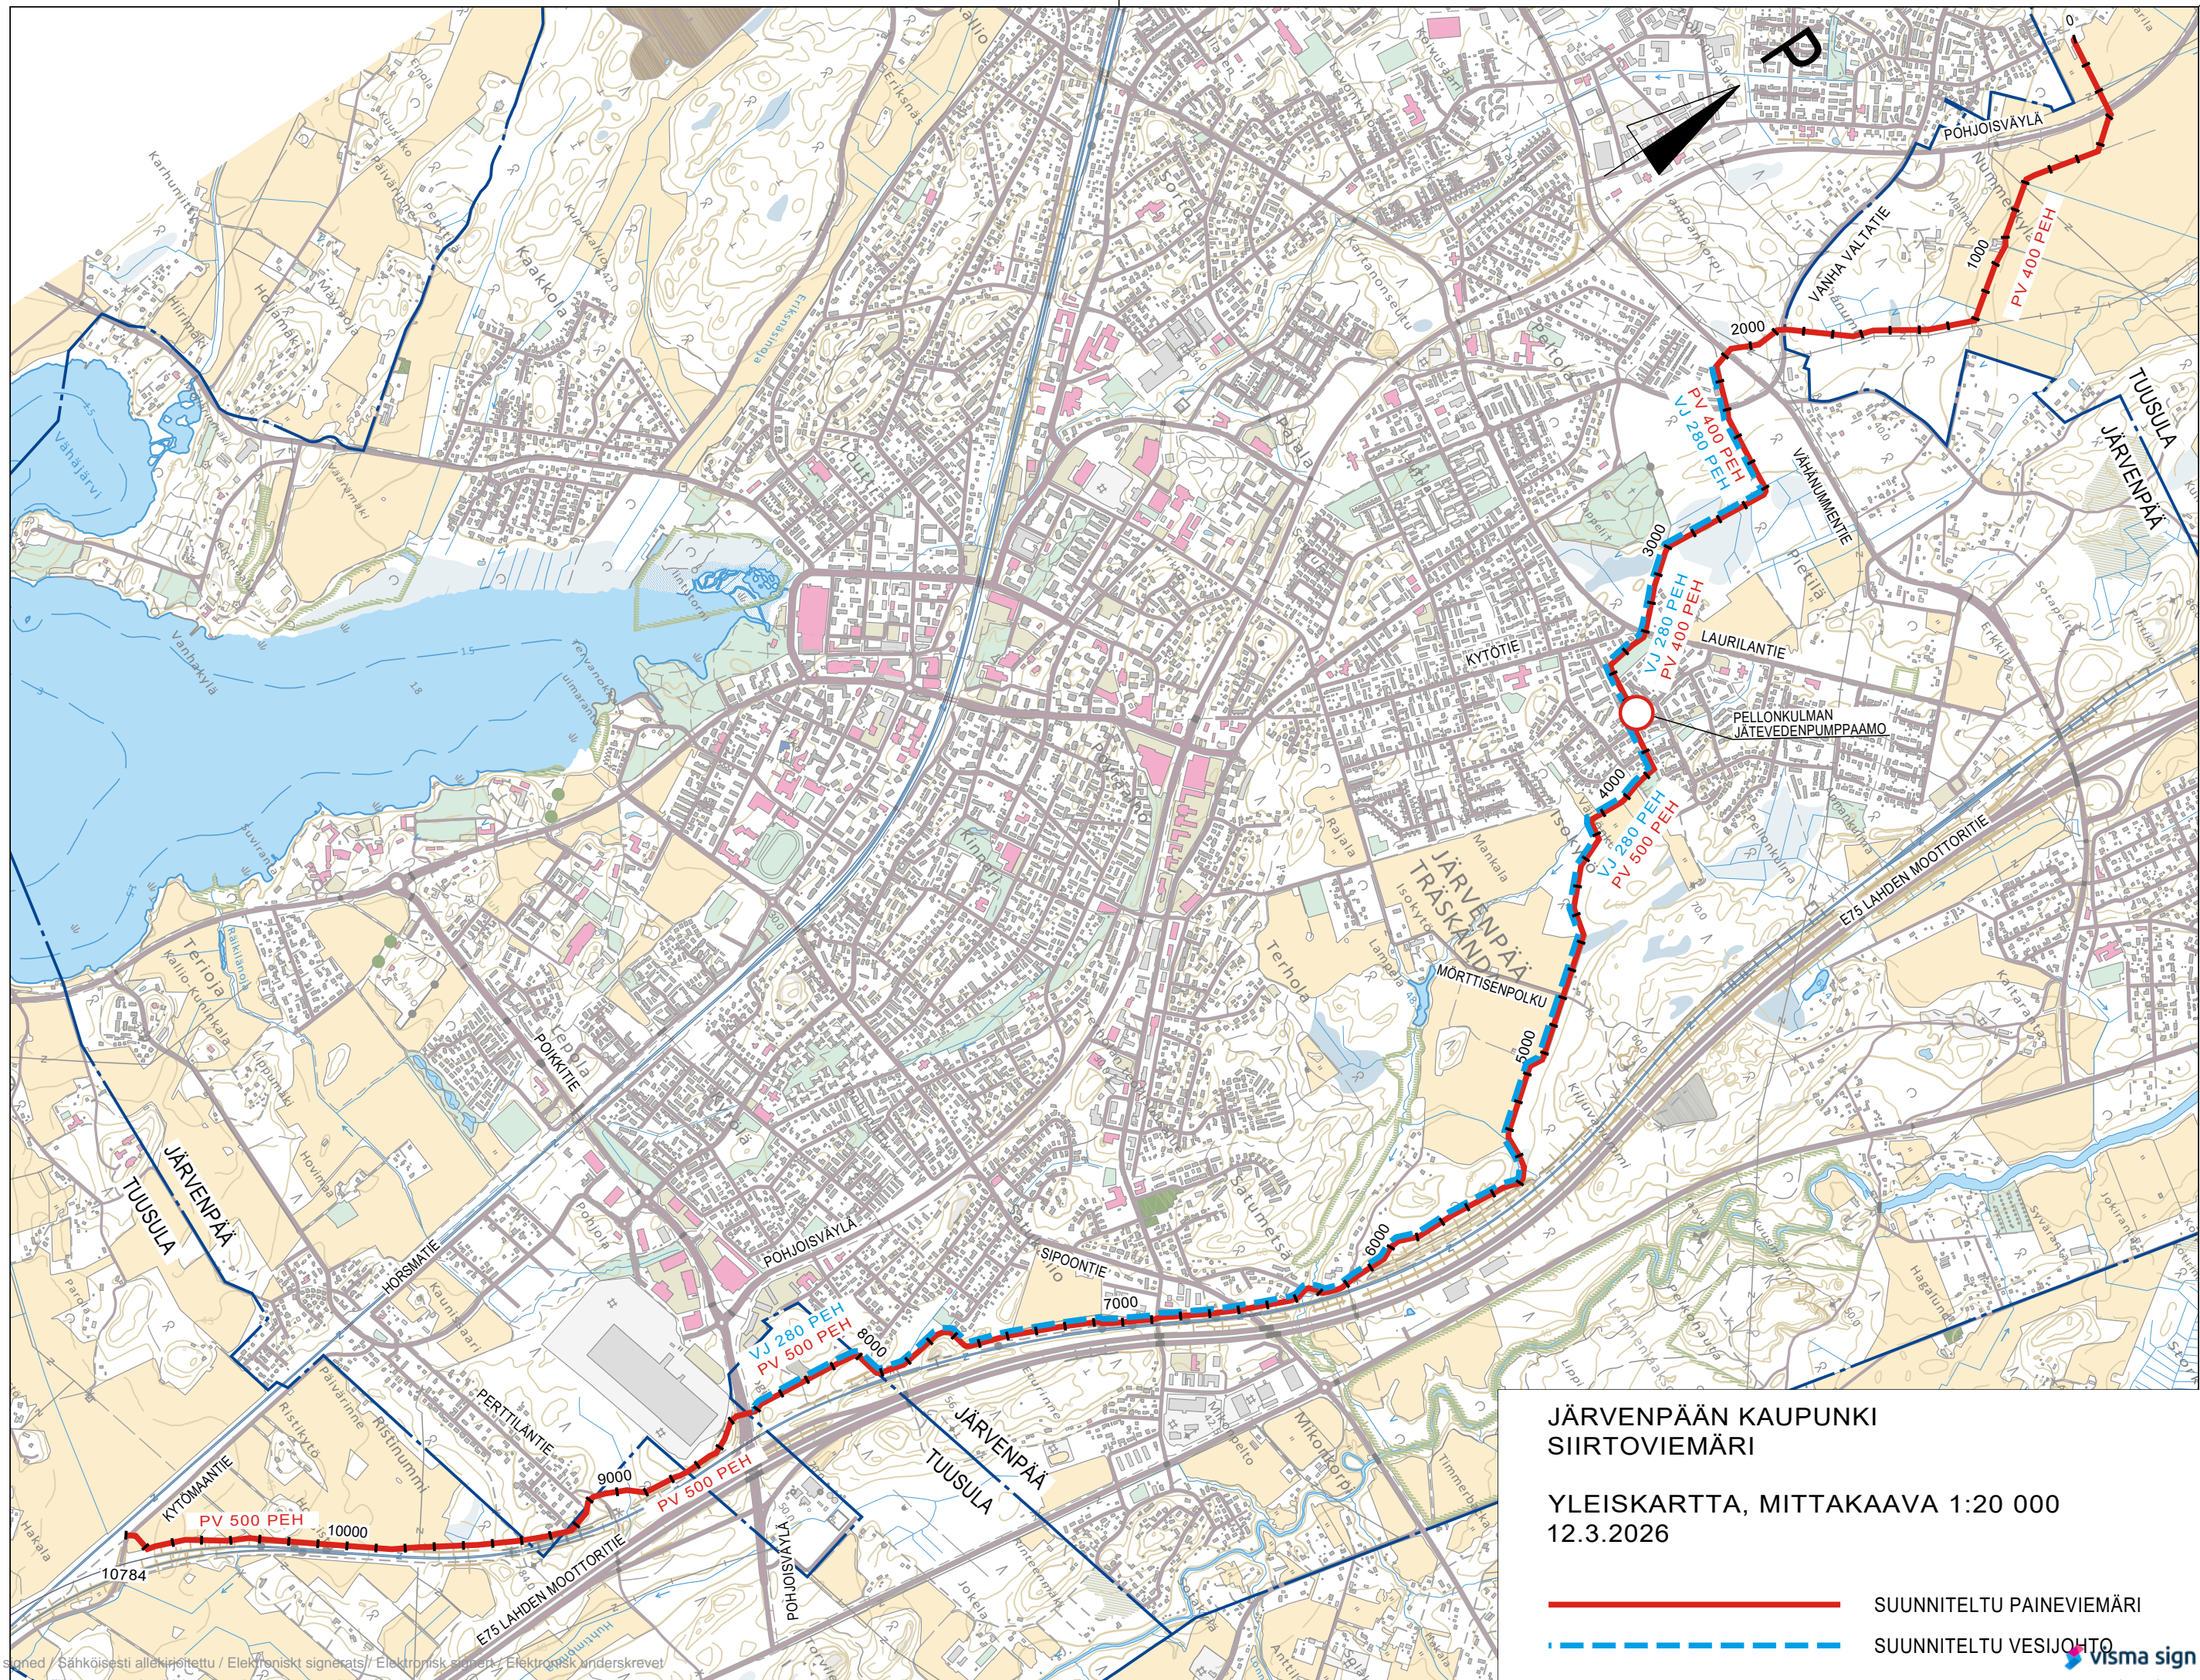

**JÄRVENPÄÄN KAUPUNKI
SIIRTOVIEMÄRI**

YLEISKARTTA, MITTAKAAVA 1:20 000
12.3.2026

- - - - - SUUNNITELTU PAINEVIIEMÄRI
- - - - - SUUNNITELTU VESIJOHTO

Jk 13 § SIDONNAISUUSILMOITUKSET

Tarkla 7 § Sidonnaisuuksien ilmoittaminen **17.3.2026**

Kuntalain 84 §:n mukaan kunnan luottamushenkilön ja viranhaltijan on tehtävä sidonnaisuusilmoitus johtotehtävistään sekä luottamustoimistaan elinkeinotoimintaa harjoittavissa yrityksissä ja muissa yhteisöissä, merkittävästä varallisuudesta sekä muista sidonnaisuuksista, joilla voi olla merkitystä luottamus- ja virkatehtävien hoitamisessa.

Velvollisuus ilmoittaa sidonnaisuuksista koskee kunnanhallituksen ja maankäyttö- ja rakennuslaissa (132/1999) tarkoitettuja tehtäviä hoitavan toimielimen jäseniä, valtuuston ja lautakunnan puheenjohtajaa ja varapuheenjohtajia, kunnanjohtajaa, pormestaria ja apulaispormestaria sekä kunnanhallituksen ja lautakunnan esittelijää. Ilmoitus on tehtävä kahden kuukauden kuluessa siitä, kun henkilö on valittu tehtäväänsä.

Sidonnaisuusilmoitus tehdään tarkastuslautakunnalle, joka valvoo ilmoitusvelvollisuuden noudattamista ja saattaa ilmoitukset valtuuston tiedoksi.

Kunnan on pidettävä sidonnaisuuksista rekisteriä yleisessä tietoverkossa, jollei salassapitoa koskevista säännöksistä muuta johdu.

Kuntalain 64 §:n mukaan tätä säännöstä sovelletaan myös kuntayhtymissä.

Sidonnaisuusrekisteri luonnos liitteenä 2

Puheenjohtajan ehdotus:

Tarkastuslautakunta

- merkitsee saadut sidonnaisuusilmoitukset tiedoksi
- hyväksyy asianmukaiset sidonnaisuusilmoitukset
- pyytää ilmoitusvelvollisia täydentämään tarvittaessa ilmoitustaan
- saattaa hyväksytyt sidonnaisuusilmoitukset yhtymäkokoukselle tiedoksi
- päättää julkaista hyväksytyt sidonnaisuusilmoitukset kuntayhtymän kotisivuilla

Päätös: Ehdotuksen mukaisesti

Jk 13 § 16.4.2026

Toimitusjohtaja:

Johtokunta merkitsee tarkastuslautakunnan lähettämät sidonnaisuusilmoitukset tiedoksi.

Liite 3 Sidonnaisuusilmoitukset

Päätös: Merkittiin tiedoksi.

		STTK:hallituksen jäsen 12/25 AmmattiliittoPRO:n 1 vpj	
Malinen Laila	Johtokunnan varajäsen	Rannankoukku Oy; enemmistöomistus, hallituksen jäsen ja toimitusjohtaja	ei sidonnaisuuksia
Metsoila Iiri	Johtokunnan varajäsen	ei sidonnaisuuksia	ei sidonnaisuuksia
Merano Mika	Johtokunnan jäsen	HSY:n hallituksen jäsen Helsingin kaupunginvaltuuston, varajäsen	ei sidonnaisuuksia
Paunio Mikko	Johtokunnan varajäsen	HSY hallituksen varajäsen	ei sidonnaisuuksia
Ruonakoski Peter	Johtokunnan jäsen	ei sidonnaisuuksia	ei sidonnaisuuksia
Salmela-Vierisalo Satu	Johtokunnan varapuheenjohtaja	Keravan kaupunkiympäristö lautakunnan lupajaoston jäsen	ei sidonnaisuuksia
Santala Kirsi	Johtokunnan puheenjohtaja	Vantaanjoen ja Helsingin seudun vesiensuojelu yhdistyksen jäsen	ei sidonnaisuuksia

Jk 14 § RANTAMON KOSTEIKON KUNNOSTUS

Keski-Uudenmaan ympäristökeskus suunnittelee Rantamon kosteikon kunnostusta.

Rantamon kosteikko on liikelaitoskuntayhtymän omistuksessa ja ympäristökeskus hakee lupaa kunnostukseen.

Hankesuunnitelmassa, joka sisältää toimenpiteitä myös Seittelin alueelta, Rantamon kosteikon osuus on seuraava:

- Rantamon altaan rannoilla vierailee muuttavia kahlaajalintuja ja läntistä rantavyökettä loivennetaan siten, että se tarjoaa linnulle levähdyspaikan. Loivennus mahdollistaa myös monimuotoisemman rantakasvillisuuden kehittymisen. Loivennetulle alueella voidaan istuttaa vesikasvitaimia kasvillisuuden kehittymisen nopeuttamiseksi. Altaaseen tullaan sijoittamaan myös kelluvia kasvillisuuslauttoja pidättämään ravinteita ja lintujen pesintää varten.
- Sarsalanojan vedet ohjautuvat kahden tuloaukon kautta Rantamon kosteikolle ja suurilla virtaamilla kivipadon yli kosteikon ohi Kurjensuolle. Tällä hetkellä suurin osa vedestä virtaa ensimmäisestä tuloaukosta länsiosan uudelle kosteikolle. Kosteikon tehon paranemisen kannalta vettä tulisi ohjata nykyistä enemmän myös itäiselle, vanhalle altaalle. Hankkeessa suunnitellaan rakenne, esimerkiksi ohjauskynnys, joka jakaa tulevan veden tasaisemmin altaisiin.

Hankkeessa alueelle tuodaan lisää maata noin 300 m³ Mäyränojalta, ettei penkka alenisi liikaa. Työ on tarkoitus tehdä jo huhtikuussa.

Hanke on jatkoa aiemmin toteutetulle Kunta-Helmi hankkeelle.

Oheisena 3 Hankekuvaus

Toimitusjohtaja:

Johtokunta myöntää Keski-Uudenmaan ympäristökeskukselle luvan lupahakemuksen mukaisesti toimenpiteisiin Rantamon kosteikolla.

Päätös:

Ehdotus hyväksyttiin esityksen mukaisesti.

Jk 15 § TOIMITUSJOHTAJAN PÄÄTÖKSET

Nro	Pvm.	Asia
1/2026	3.3.2026	Ronkonkallion ajotunnelin ja Koffin liitostunnelin kunnostuksen suunnittelu. Hankintapäätös, A-Insinöörit Suunnittelu Oy.


Puheenjohtaja:

Johtokunta merkitsee toimitusjohtajan päätöksen tiedoksi ja päättää olla käyttämättä otto-oikeutta.

Päätös:

Ehdotus hyväksyttiin esityksen mukaisesti ja johtokunta päätti olla käyttämättä otto-oikeuttaan.

TOIMITUSJOHTAJAN PÄÄTÖS NRO 1/2026

- Asia:** Ronkonkallion ajotunnelin ja Koffin liitostunnelin kunnostuksen suunnittelu. Hankintapäätös, A-Insinöörit Suunnittelu Oy.
- Asiaselostus:** Meriviemärin Koffin liitostunneli sekä Päijännetunnelin Ronkonkallion ajotunneli on aiempien tutkimusten perusteella todettu vaativan kunnostusta mm. työturvallisuuden vuoksi.
- Molempien kohteiden kunnostuksen suunnittelusta pyydettiin tarjousta A-Insinöörit Suunnittelu Oy:ltä. Kyseessä on suora hankinta, koska se on jatkoa aiemmin tehdyille tunnelien korjausten tutkimuksille ja niiden saneerausten suunnitteluille.
- Tarjous saatiin määräaikaan mennessä. Avaustilaisuudessa tarjous ja tarjoaja on todettu kelvollisiksi sekä tarjous tarjouspyynnön mukaisiksi.
- A-Insinöörit on tehnyt työmääräarvioperusteisen tarjouksen, jonka mukaan hankkeeseen kuuluu seuraava työmäärä ja kustannus:
- | | | |
|--------------------------------------|-------|----------------------|
| Urakka-asiakirjojen laadinta | 158 h | 16.064,- € (alv 0 %) |
| Työnaikainen suunnittelu ja valvonta | 108 h | 11.336,- € (alv 0 %) |
- Päätösoikeusperuste:** Johtokunta 18.5.2017 /§ 41 liite 2, toimitusjohtajan hankintavaltuudet. Suunnittelu 100 000 €, investoinnit 300 000 €, muut hankinnat 100 000 €.
- Päätös** Hyväksyn A-Insinöörit Suunnittelu Oy:n tarjouksen Ronkonkallion ajotunnelin ja Koffin liitostunnelin kunnostuksen suunnittelua koskien.
- Päiväys:** 3.3.2026
- Allekirjoitus:** 
- Nimen selvennys:** Kari Korhonen
- Virka:** Toimitusjohtaja
- Oikaisuvaatimusohje:** Tähän päätökseen tyytymättömällä on oikeus saattaa päätös liikelaitoskuntayhtymän johtokunnan käsiteltäväksi 14 päivän kuluessa päätöksestä tiedoksi saamisestaan. Kunnan jäsenen katsotaan saaneen päätöksestä tiedon, kun pöytäkirja on asetettu yleisesti nähtäväksi. Asianosaisen katsotaan saaneen päätöksestä tiedon, jollei muuta näytetä, seitsemän päivän kuluttua kirjeen lähettämisestä tai saantitodistuksen osoittamana aikana tai sähköpostitse lähetettynä samana päivänä.
- Nähtävilläolopaikka:** Kuvesin toimisto, Kirkkotie 49, TUUSULA
- Nähtävilläoloaika:** 9.3.2026 klo 9.00 – 14.00
- Tiedoksianto:** A-Insinöörit Suunnittelu Oy/Vesa-Matti Matikainen.
- Liitteet:** Suunnittelutarjous A-Insinöörit Suunnittelu Oy 2026-02-27

Jk 16 § TIEDOTUSASIAT

Keravanjoki kuntoon

Johtokunnan kokouksen 11.12.2025 § 36 tiedotusasioissa kerrottiin Keravan kaupungin ja Vantaanjoen ja Helsingin seudun vesiensuojeluyhdistys ry:n kesällä 2025 käynnistämästä **Keravanjoki kuntoon!** -hankkeesta.

Osana hankkeen viestintää julkaistaan Keravanjokiviestiä, jonka toinen numero 1/2026 on **oheisena 4.**

Toimitusjohtaja:

Johtokunta merkitsee asian tiedoksi.

Päätös: Merkittiin tiedoksi.

Keski-Uudenmaan Vesiensuojelun liikelaitoskuntayhtymä MUUTOKSENHAKUOHJEET

MUUTOKSENHAKUKIELLOT

Seuraavista päätöksistä ei saa kuntalain 136 §:n mukaan tehdä oikaisuvaatimusta eikä kunnallisvalitusta, koska päätös koskee vain valmistelua tai täytäntöönpanoa:

Pykälät: 11, 13, 15–16 §

Seuraavista päätöksistä ei saa hakea muutosta valittamalla, koska ko. päätöksistä voidaan tehdä kuntalain 134 §:n mukaan kirjallinen oikaisuvaatimus (oikaisuvaatimusohjeet alla):

Pykälät: 12, 14 §

Seuraavista hankintapäätöksistä ei saa hakea muutosta markkinaoikeudelta, koska toimintaan sovelletaan hankintalakia, eivätkä hankintojen euromääräiset arvot ylitä kynnysarvoja (Laki julkisista hankinnoista ja käyttöoikeussopimuksista 29.12.2016 1397/2016, 25 §). Päätöksistä voi tehdä hankintalain mukaisen oikaisuvaatimuksen, josta ohjeet jäljempänä.

Pykälät: §

OIKAISUVAATIMUSOHJEET

Oikaisuvaatimuksen johtokunnan kokouspäätöksestä saa tehdä se, johon päätös on kohdistettu tai jonka oikeuteen, velvollisuuteen tai etuun päätös vaikuttaa (asianosainen) sekä jäsenkunnat ja niiden jäsenet ja jäsenenä oleva kuntayhtymä.

Oikaisuvaatimus on tehtävä 14 päivän kuluessa päätöksen tiedoksisaannista Keski-Uudenmaan Vesiensuojelun liikelaitoskuntayhtymän johtokunnalle, joko postitse osoitteeseen Kirkkotie 49, 04310 Tuusula tai sähköpostilla osoitteeseen kuves@kuves.fi

Asianosaisen katsotaan saaneen päätöksestä tiedon, jollei muuta näytetä, seitsemän päivän kuluttua kirjeen lähettämisestä, kolmen päivän kuluttua sähköpostin lähettämisestä, saantitodistuksen osoittaman aikana tai erilliseen tiedoksisaantitodistukseen merkittynä aikana.

Kunnan jäsenen katsotaan saaneen päätöksestä tiedon seitsemän päivän kuluttua siitä kun, pöytäkirja on nähtävänä yleisessä tietoverkossa.

Oikaisuvaatimus on tehtävä kirjallisesti, myös sähköinen asiakirja täyttää vaatimuksen. Oikaisuvaatimuksessa on ilmoitettava

- päätös, johon vaaditaan oikaisua,
- miltä kohdin ja mitä muutoksia päätökseen haetaan
- perusteet, joilla muutosta vaaditaan
- muutoksenhakijan nimi ja kotikunta
- postiosoite ja puhelinnumero, joihin asiaa koskevat ilmoitukset voidaan toimittaa

Jos oikaisuvaatimuksen tekijän puhevaltaa käyttää hänen laillinen edustajansa tai asiamiehensä, kirjelmässä on ilmoitettava myös tämän nimi ja kotikunta. Asiamiehen, ellei tämä ole asianajaja tai julkinen oikeusavustaja, on liitettävä oikaisuvaatimuskirjelmään valtakirja.

Oikaisuvaatimuksen tekijä, laillisen edustajan tai asiamiehen on allekirjoitettava oikaisuvaatimuskirjelmä. Jos kyseessä on sähköinen asiakirja, riittää että asiakirjassa on lähettäjän tiedot eikä asiakirjan alkuperäisyyttä tai eheyttä ole syytä epäillä.

Tark.

This document contains 21 pages before this page
Dokumentet inneholder 21 sider før denne siden

Tämä asiakirja sisältää 21 sivua ennen tätä sivua
Dette dokument indeholder 21 sider før denne side

Detta dokument innehåller 21 sidor före denna sida

KIRSI EMILIA SANTALA

ef22cdb4-91e6-4b18-9a10-059f37a1e871 - 2026-04-17 09:24:59 UTC +03:00
BankID / MobileID - f5ecbbbf-dc93-4bf1-a6c5-e884b2b8bbc5 - FI

Leni Maarit Lappalainen

Company - Yritys - Företag - Selskap - Virksomhed: Keski-Uudenmaan Vesiensuojelun Iky

00cdb49e-44c5-4baf-8a4c-a730db6ec79b - 2026-04-17 09:34:11 UTC +03:00
BankID / MobileID - 5fe052f6-9f6b-4b12-8e14-37a8b065f7da - FI
Authority to sign - Asemavaltuutus - Ställningsfullmakt - Autoritet til å signere - Myndighed til at underskrive

Peter Herman Ruonakoski

ad98ed5c-878f-4334-b7d3-6c81e4cb2efc - 2026-04-17 10:21:34 UTC +03:00
BankID / MobileID - 8e0cca67-b7c7-4760-9f45-e3be1af276ba - FI

HEIDI MARJA KRISTIINA LINDROOS

848eca77-d563-4f4f-8326-844115c1e976 - 2026-04-17 12:12:00 UTC +03:00
BankID / MobileID - 985a3ce5-d455-483f-b530-043471c83e50 - FI

authority to sign
representative
custodial

asemavaltuutus
nimenkirjoitusoikeus
huoltaja/edunvalvoja

ställningsfullmakt
firmateckningsrätt
förvaltare

autoritet til å signere
representant
foresatte/verge

myndighed til at underskrive
repræsentant
frihedsberøvende